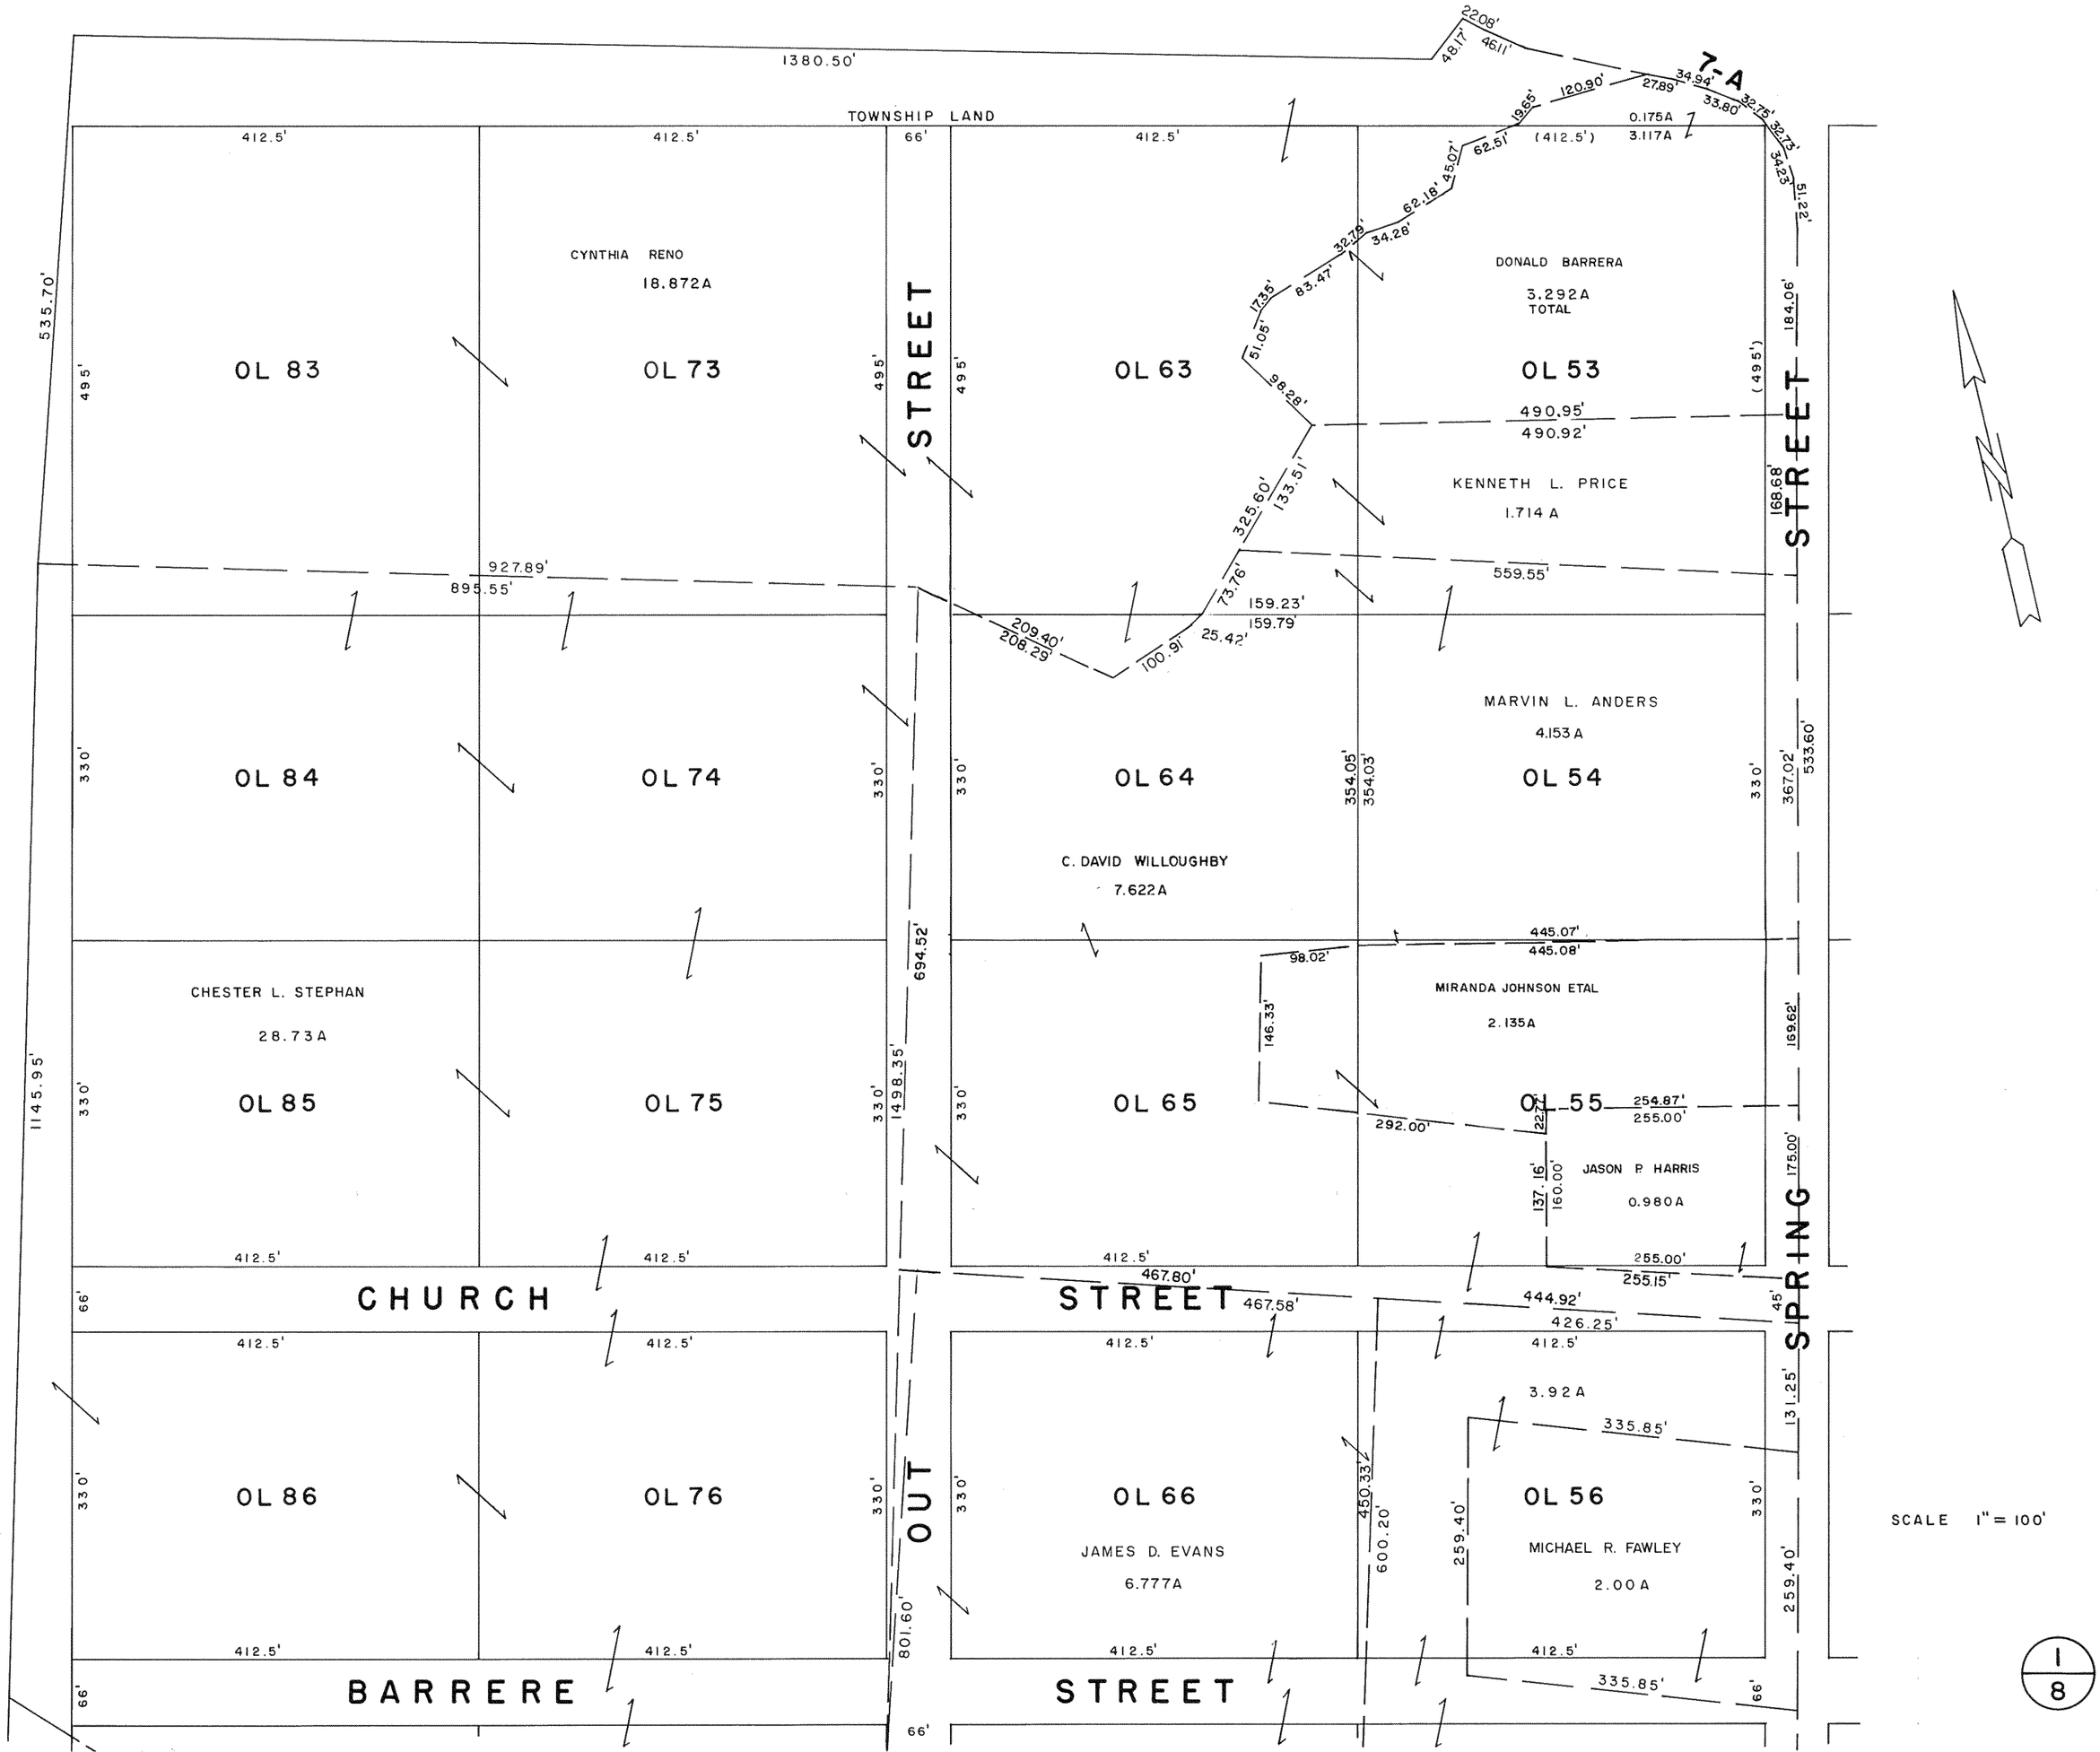
1380.50'
TOWNSHIP LAND
7-A
0.175A
3.117A
(412.5')
CYNTHIA RENO
18.872A
OL 83
OL 73
OL 63
OL 53
DONALD BARRERA
3.292A
TOTAL
KENNETH L. PRICE
1.714 A
MARVIN L. ANDERS
4.153 A
OL 84
OL 74
OL 64
OL 54
C. DAVID WILLOUGHBY
7.622A
CHESTER L. STEPHAN
28.73A
OL 85
OL 75
OL 65
OL 55
MIRANDA JOHNSON ETAL
2.135A
JASON P. HARRIS
0.980A
OL 86
OL 76
OL 66
OL 56
JAMES D. EVANS
6.777A
MICHAEL R. FAWLEY
2.00 A
3.92 A
STREET
OUT
SPRING
CHURCH
BARRERE
535.70'
1145.95'
927.89'
895.55'
490.95'
490.92'
559.55'
1498.35'
694.52'
801.60'
533.60'
367.02'
168.68'
184.06'
169.62'
175.00'
131.25'
259.40'
600.20'
450.33'
354.05'
354.03'
445.07'
445.08'
254.87'
255.00'
255.15'
467.80'
467.58'
444.92'
426.25'
335.85'
292.00'
137.16'
160.00'
22.77'
146.33'
98.02'
209.40'
208.29'
159.23'
159.79'
100.91'
25.42'
73.76'
325.60'
133.51'
98.28'
51.05'
17.35'
83.47'
32.79'
34.26'
62.18'
45.07'
62.51'
19.65'
120.90'
27.89'
34.94'
33.80'
32.75'
32.73'
34.23'
51.22'
22.08'
46.11'
48.17'
SCALE 1" = 100'
1/8